
Tunnus Marking	Laite Device		Kytkennät / Connections												
			0-10V (24VDC) / PWM			3-piste/point (230VAC)			230/400VAC					Anturi/Sensor	
			24V	0V	0-10V / PWM	Auki / Open	Kiinni / Close	N	L1 (ru/br)	L2 (mu/bl)	L3	N	PE		
TE0	Ulkolämpötila-anturi	Outside temperature sensor	-	-	-	-	-	-	-	-	-	-	-	TE0-W1/1	TE0-W1/2
TE255	Lämmitysvaraajan lämpötila-anturi	Heating tank temperature sensor	-	-	-	-	-	-	-	-	-	-	-	X3/2	X3/M
TE266	Käyttövesivaraajan lämpötila-anturi	DHW temperature sensor	-	-	-	-	-	-	-	-	-	-	-	X3/1	X3/M
1FV201	Vaihtoventtiili	Diverting valve	-	-	-	-	-	-	X2/1	X2/2	-	X2/N	-	-	-
P211	Lämmityspiiri 1 kiertovesipumppu	Heating circuit 1 circulation pump	-	-	-	-	-	-	X2/5	-	-	X2/N	X2/PE	-	-
TE212	Lämmityspiiri 1 lämpötila-anturi	Heating circuit 1 temperature sensor	-	-	-	-	-	-	-	-	-	-	-	X3/4	X3/M
FV212	Lämmityspiiri 1 säätöventtiili	Heating circuit 1 mixing valve	X24.1/+	X24.1/-	X3/5	X2/3	X2/4	X2/N	-	-	-	-	-	-	-

PERIAATEKYTKENTÄ

Laitteisto on suunniteltava voimassa olevien määräysten ja asetusten mukaisesti.

PRELIMINARY CONNECTION

The installations must be designed in accordance with current norms and regulations.

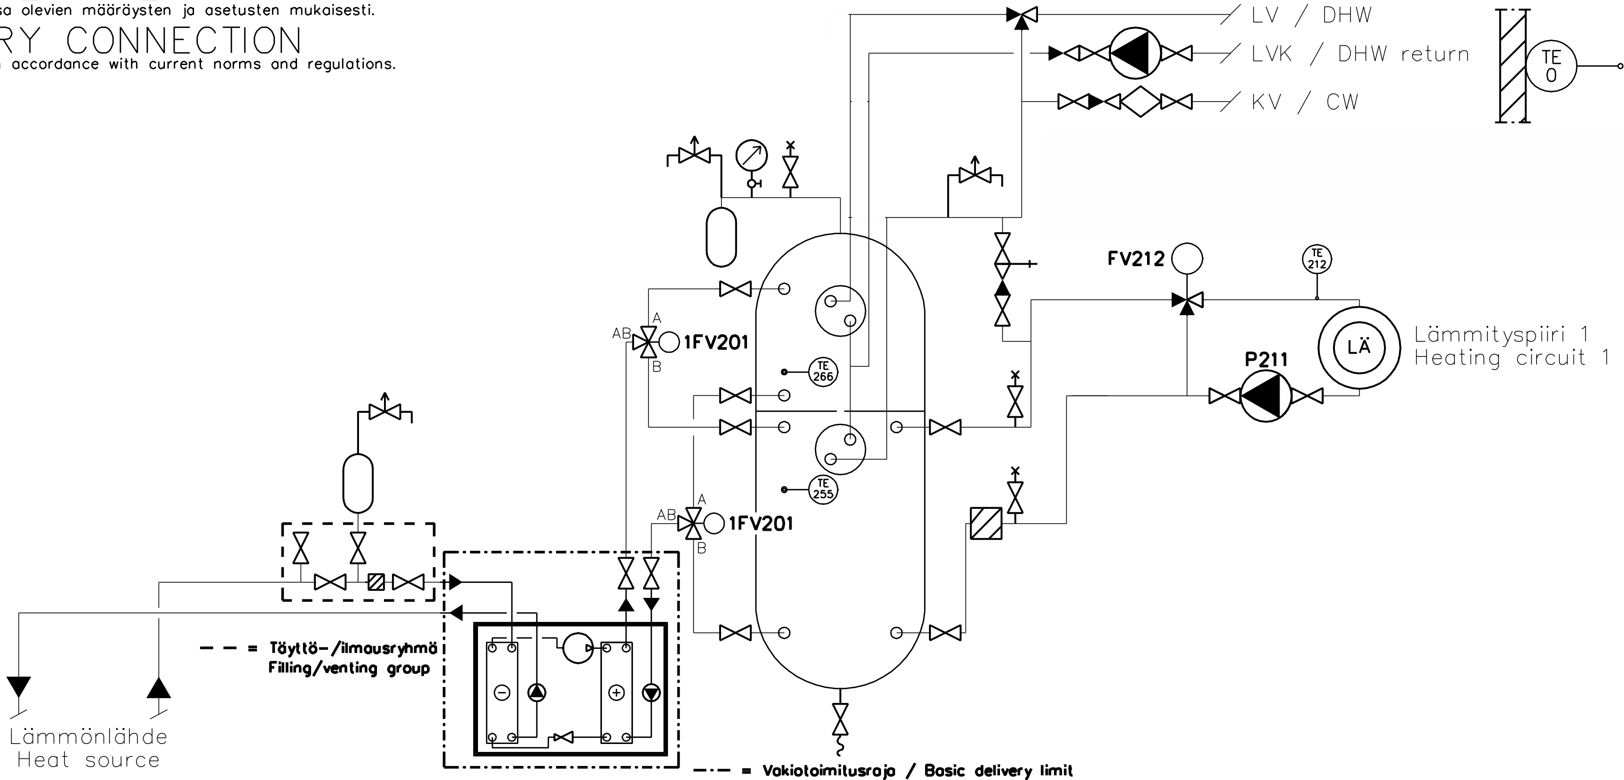

oilon® LÄMPÖÄSSÄ	SUUNN. JHi · PIIRT. JHi · PVM. 10.02.2021 · ALLEKIRJOITUS	HVAC SCEMATIC ECO EASYACE 07 PRELIMINARY CONNECTION	LVI KYTKENTÄKAAVIO ECO EASYACE 07 PERIAATEKYTKENTÄ	SUUNNITTELUALA, TYÖN JA PIIRUSTUKSEN N:O: L ECO EASYACE 07 · MUUTOS: 21A · LEHTI 1 · LEHDISTÄ 1 · TILAAJAN N:O

PÄIVÄYS | NIM. | MUUTOS | LUKUM. | TUNN.